

Code_Insee	Code_Insee_ancienne_commune	Nom_commune	Type_ENR	Section cadastrale	Numéro parcelle	Bâtiment / Nature terrain	Statut du foncier (privé / public)	Date_délibération	Observations
5 caractères	pour communes ayant fusionnées (si non fusionnée, ne pas remplir)		liste déroulante	2 caractères	4 caractères	liste déroulante	liste déroulante		
05107		Puy Saint André	Éolien	D	1455	Espace naturel	Communal	21/12/17	Sommet de la station de Serre Chevalier - 2 éoliennes déjà en place - étude pour une troisième de plus grande taille
05107		Puy Saint André	Autre (à préciser dans Observations)	C	1639	Espace naturel	Communal	12/2/24	
05107		Puy Saint André	Autre (à préciser dans Observations)	C	1459	Espace naturel	Communal	12/2/24	
05107		Puy Saint André	Autre (à préciser dans Observations)	C	1458	Espace naturel	Communal	12/2/24	Projet photovoltaïque en cours d'étude, en partie sur hangar et en partie au sol - espace sur et au dessus d'une ancienne zone de stockage d'agrégats le long du torrent de
05107		Puy Saint André	Autre (à préciser dans Observations)	C	1438	Espace naturel	Communal	12/2/24	
05107		Puy Saint André	Autre (à préciser dans Observations)	C	1460	Espace naturel	Communal	12/2/24	anchenne zone de stockage d'agrégats le long du torrent de
05107		Puy Saint André	Autre (à préciser dans Observations)	C	1343	Espace naturel	Communal	12/2/24	Sachas. Une partie est anthropisée, une partie est naturelle. Etude à votre disposition. La consultation du public est prévue après l'étude d'opportunité.
05107		Puy Saint André	Autre (à préciser dans Observations)	C	1326	Espace naturel	Communal	12/2/24	
05107		Puy Saint André	Autre (à préciser dans Observations)	C	1317	Espace naturel	Communal	12/2/24	
05107		Puy Saint André	Autre (à préciser dans Observations)	C	1315	Espace naturel	Communal	12/2/24	
05107		Puy Saint André	Autre (à préciser dans Observations)	C	1314	Espace naturel	Communal	12/2/24	

AR Prefecture

005-210501078-20240212-09_2024-DE

Reçu le 14/02/2024

Publié le 14/02/2024

Projet photovoltaïque




AR Prefecture

005-210501078-20240212-09_2024-DI
Reçu le 14/02/2024
Publié le 14/02/2024

Source : Plan cadastral DGFIP 2023

Echelle : 1 : 2000
Date : 12/02/2024

Parcelle D1455 - 2 éoliennes existantes

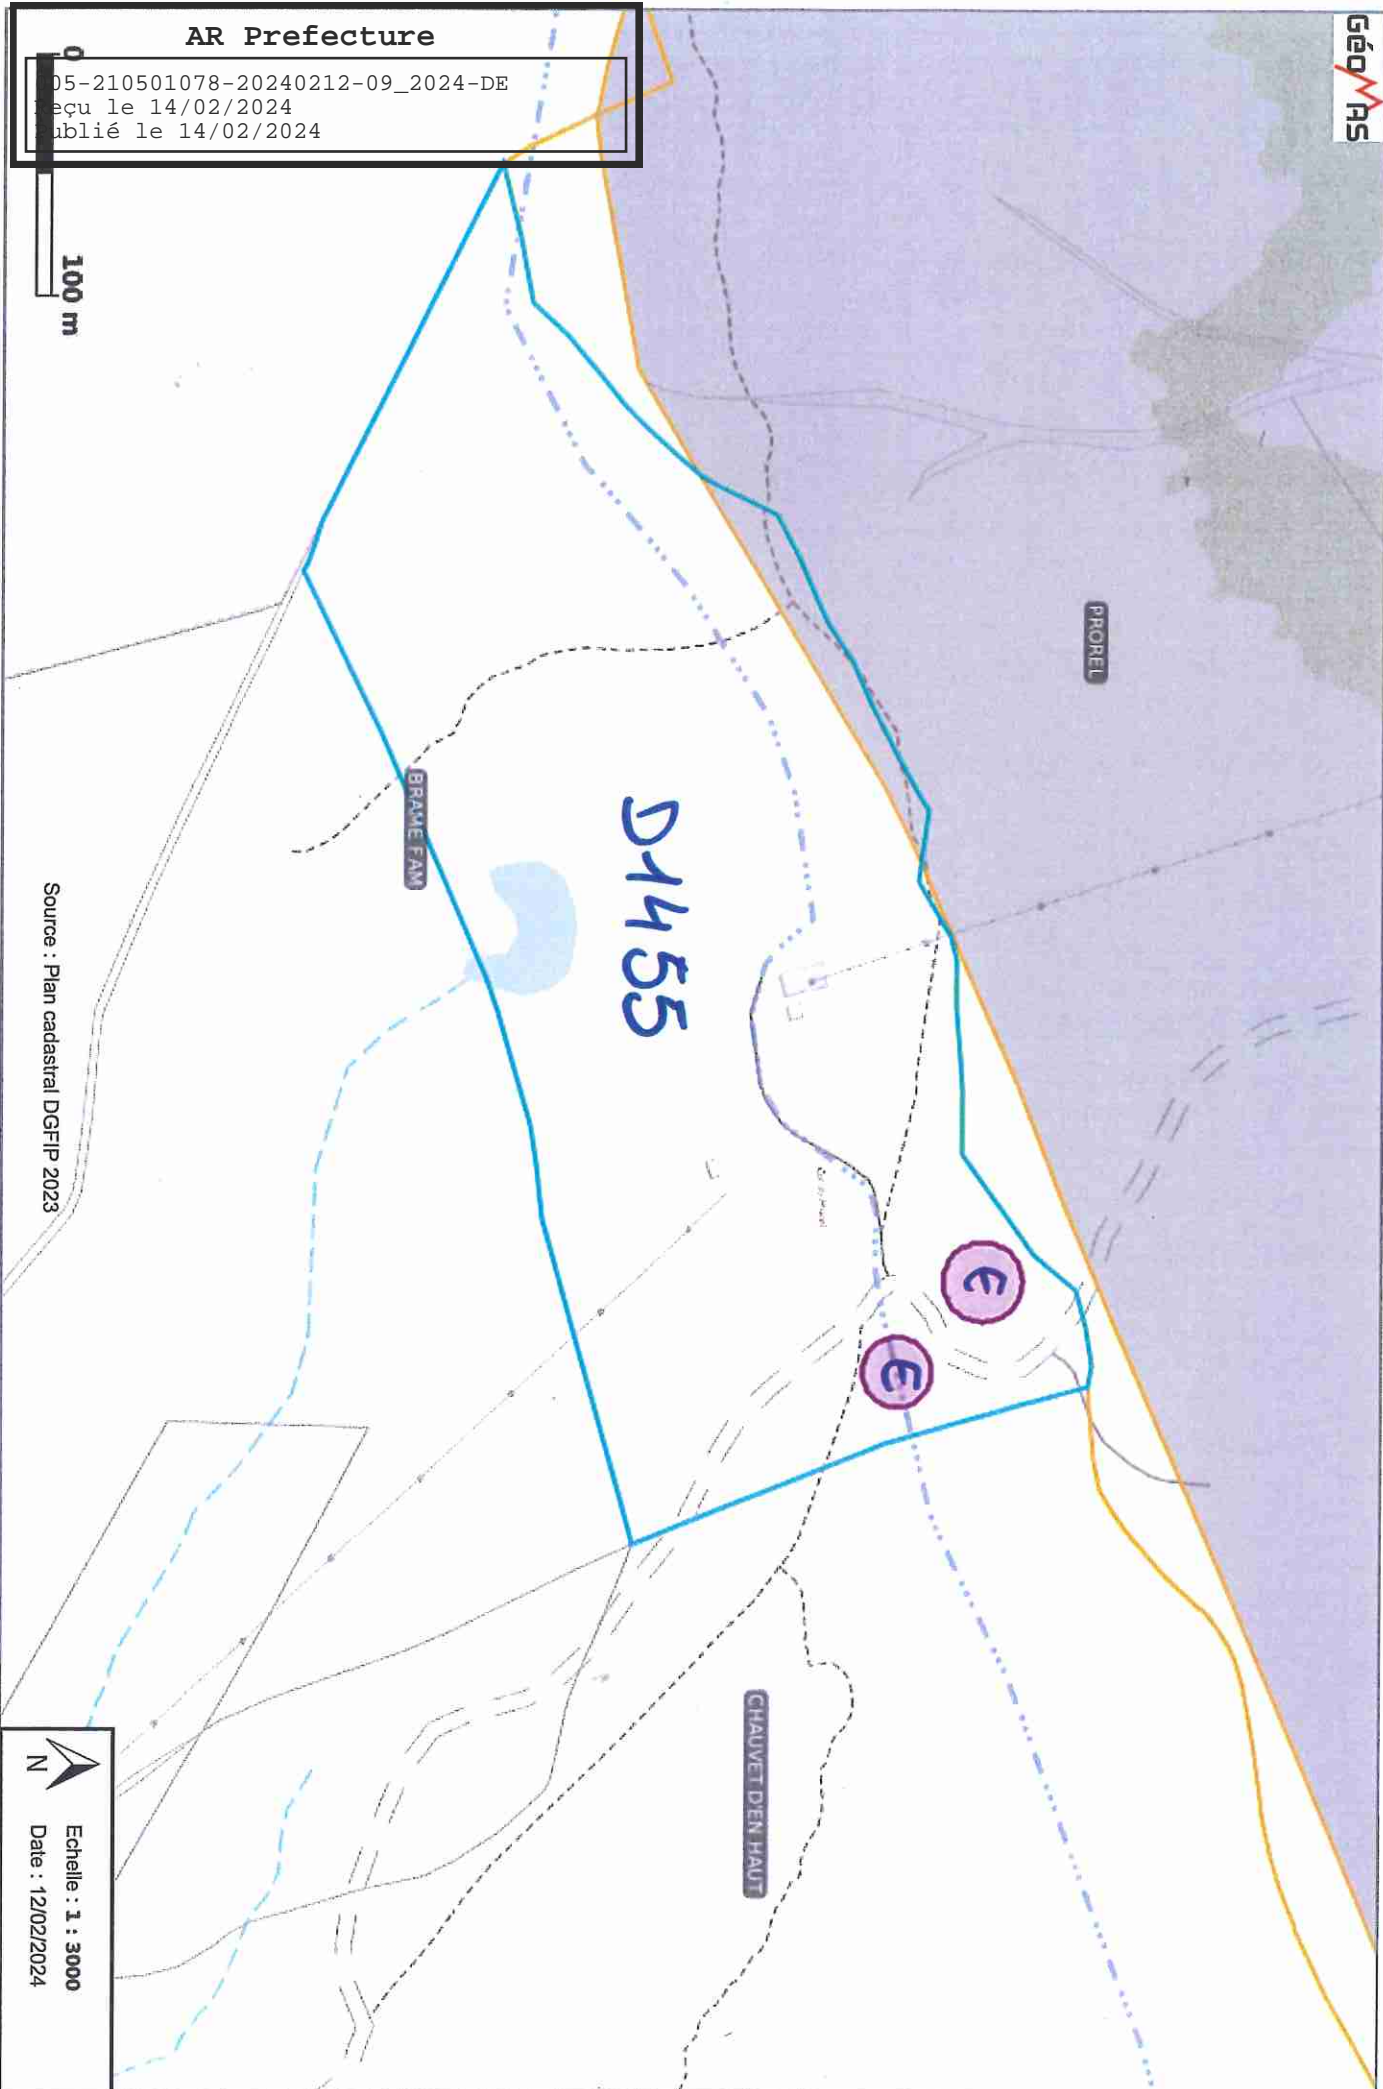

AR Prefecture

05-210501078-20240212-09_2024-DE

reçu le 14/02/2024

publié le 14/02/2024

100 m

Source : Plan cadastral DGFIP 2023



Echelle : 1 : 3000

Date : 12/02/2024