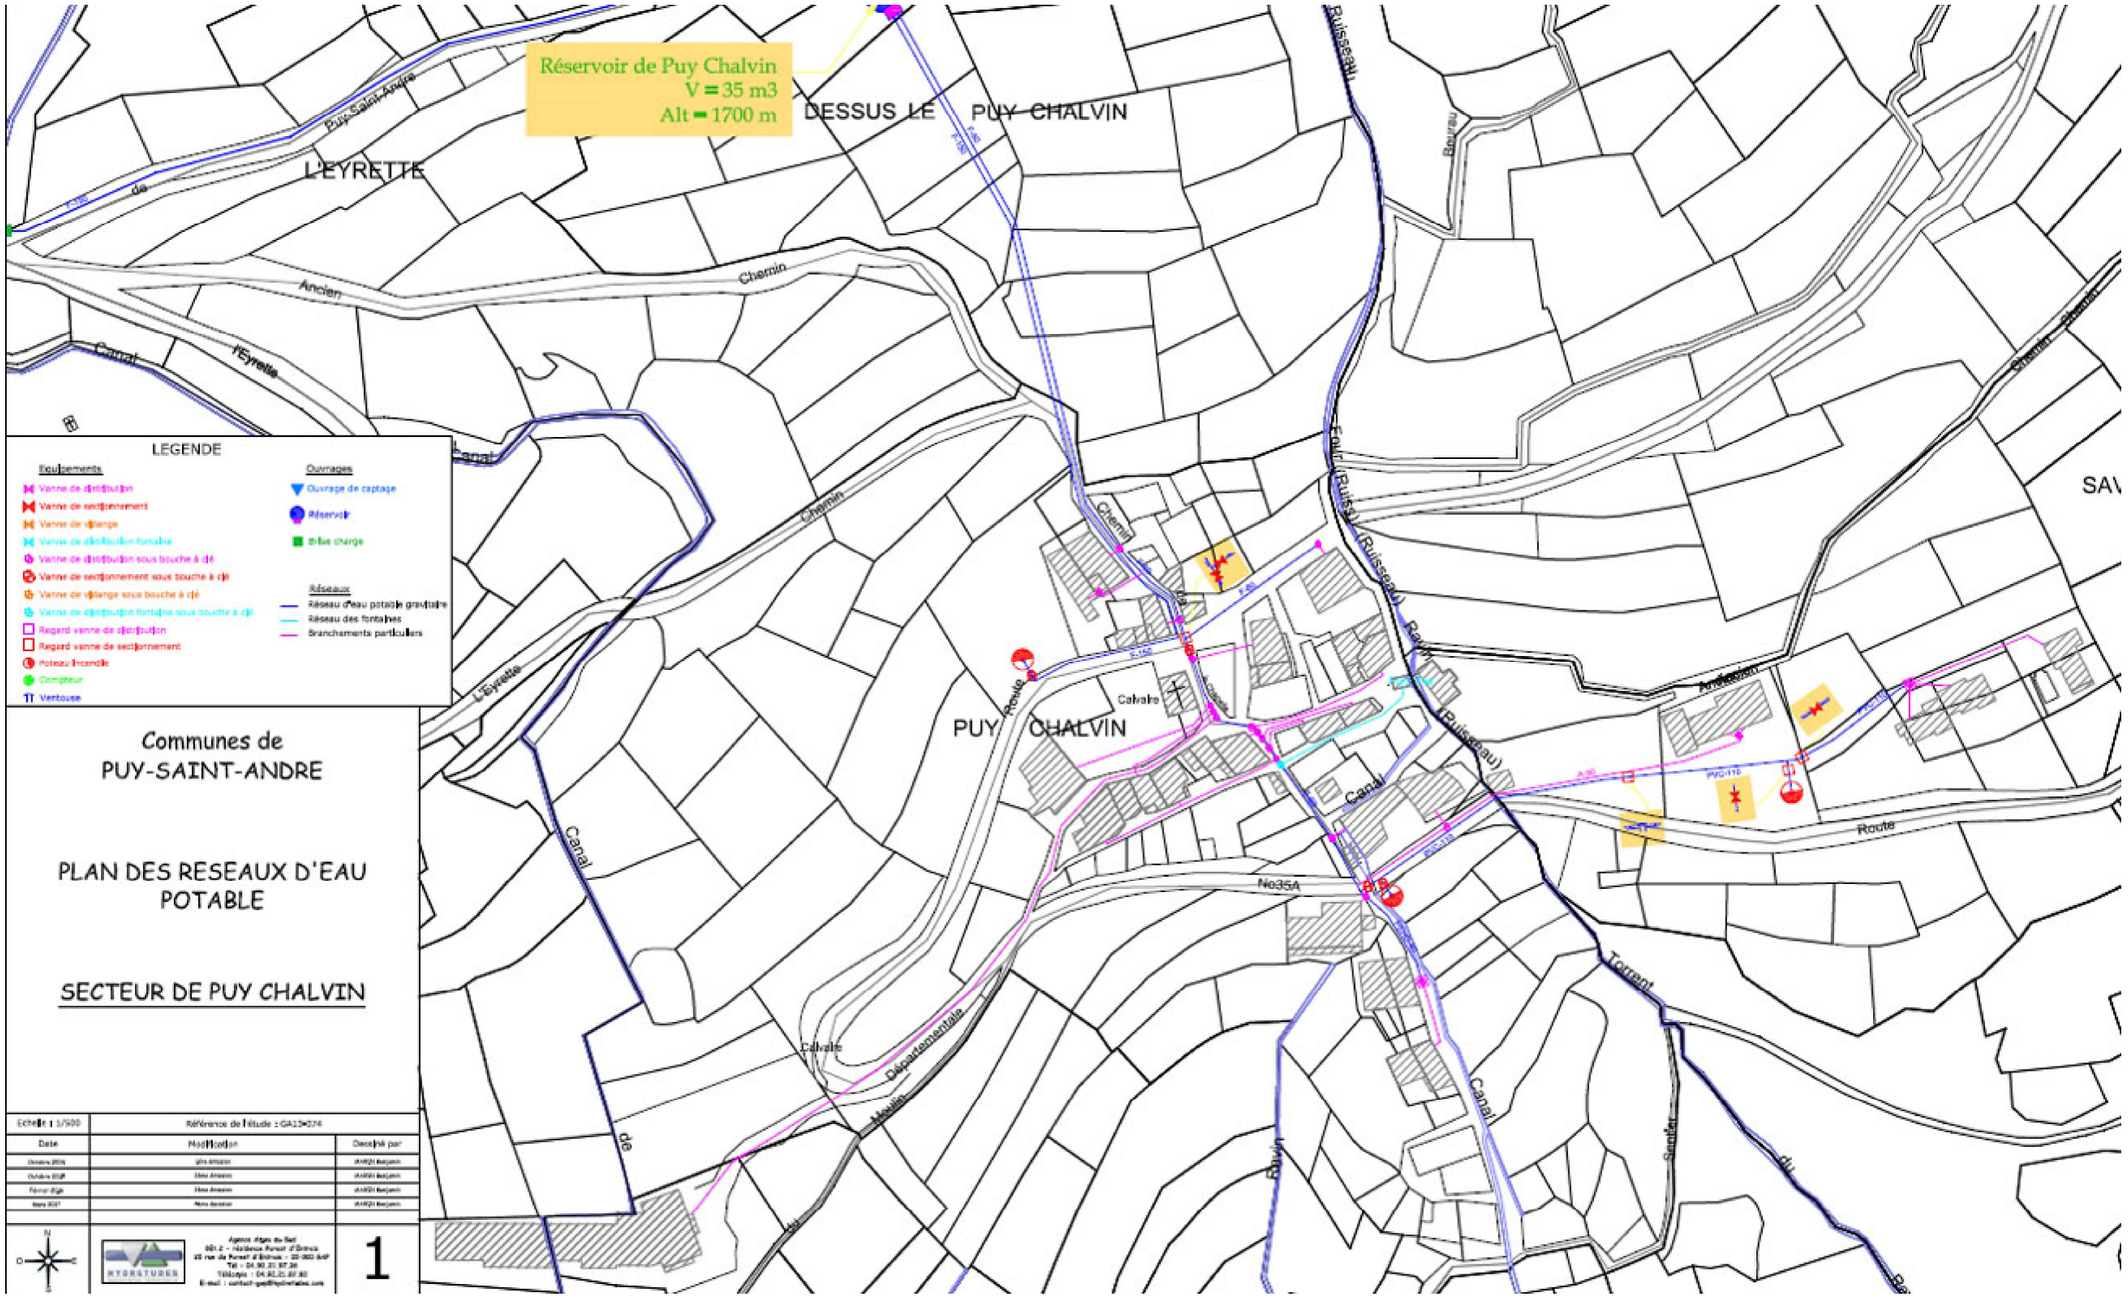
Réservoir de Puy Chalvin
V = 35 m3
Alt = 1700 m
DESSUS LE PUY CHALVIN
L'EYRETTE
PUY CHALVIN
Puy Saint André
Ancien Chemin
Canal de l'Eyrette
Chemin
Route
Calvaire
Canal
Ruisseau
Ruisseau (Ruisseau)
Chemin
Route
Torrent
Canal
Ruisseau
Chemin
Route
Calvaire
Départementale
Moulin
Canal
Ruisseau
Torrent
Sentier
LEGENDE
Equipements
Vanne de distribution
Vanne de sectionnement
Vanne de délestage
Vanne de distribution fontaine
Vanne de distribution sous bouche à clé
Vanne de sectionnement sous bouche à clé
Vanne de délestage sous bouche à clé
Vanne de distribution fontaine sous bouche à clé
Regard vanne de distribution
Regard vanne de sectionnement
Poteau incendie
Compteur
Ventouse
Ouvrages
Ouvrage de captage
Réservoir
Brise charge
Réseaux
Réseau d'eau potable gravitaire
Réseau des fontaines
Branchements particuliers
Communes de
PUY-SAINT-ANDRE
PLAN DES RESEAUX D'EAU POTABLE
SECTEUR DE PUY CHALVIN
Echelle : 1/500
Référence de l'étude : GA15-074
Date
Modification
Dessiné par
HYDRATUDES
1